



ガラス床照明BOX参考図

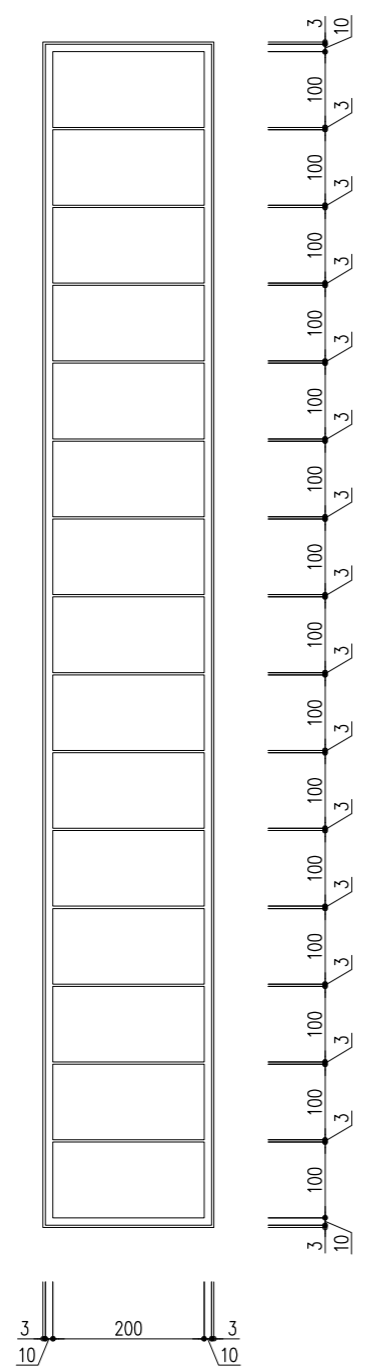

平面図 S=1/10

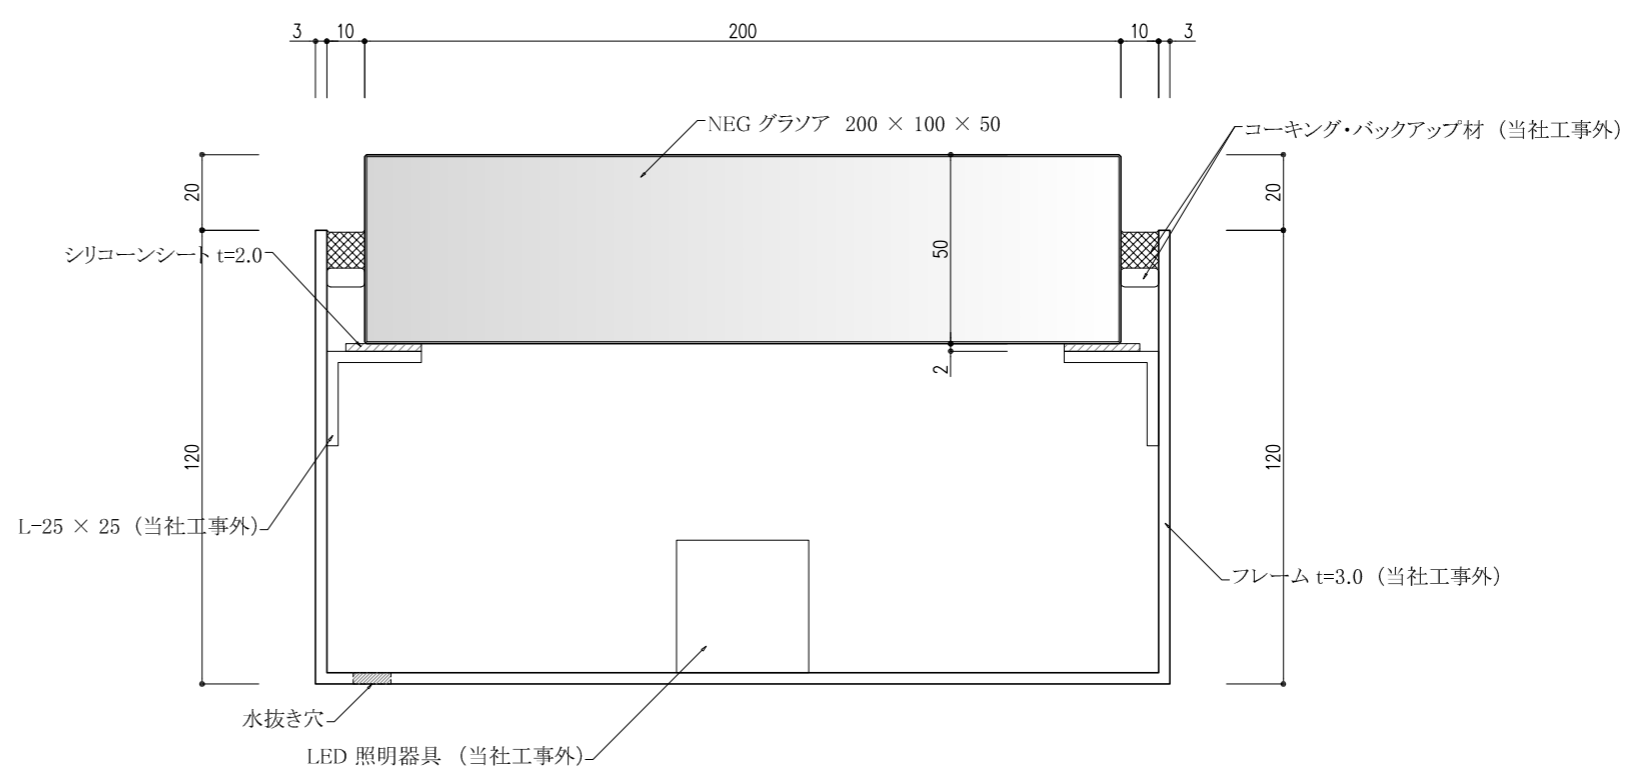

断面詳細図 S=1/2

記 事	訂 正 事 項	ガイロン子建株式会社				設 計 監 理	御 承 諾	工 事 名	工 事 番 号
		年 月 日	図 面 名	図 面 番 号					
		一 年 一 月 一 日 検 査 尺 寸 図	設 計	製 図	施 工		年 月 日		