
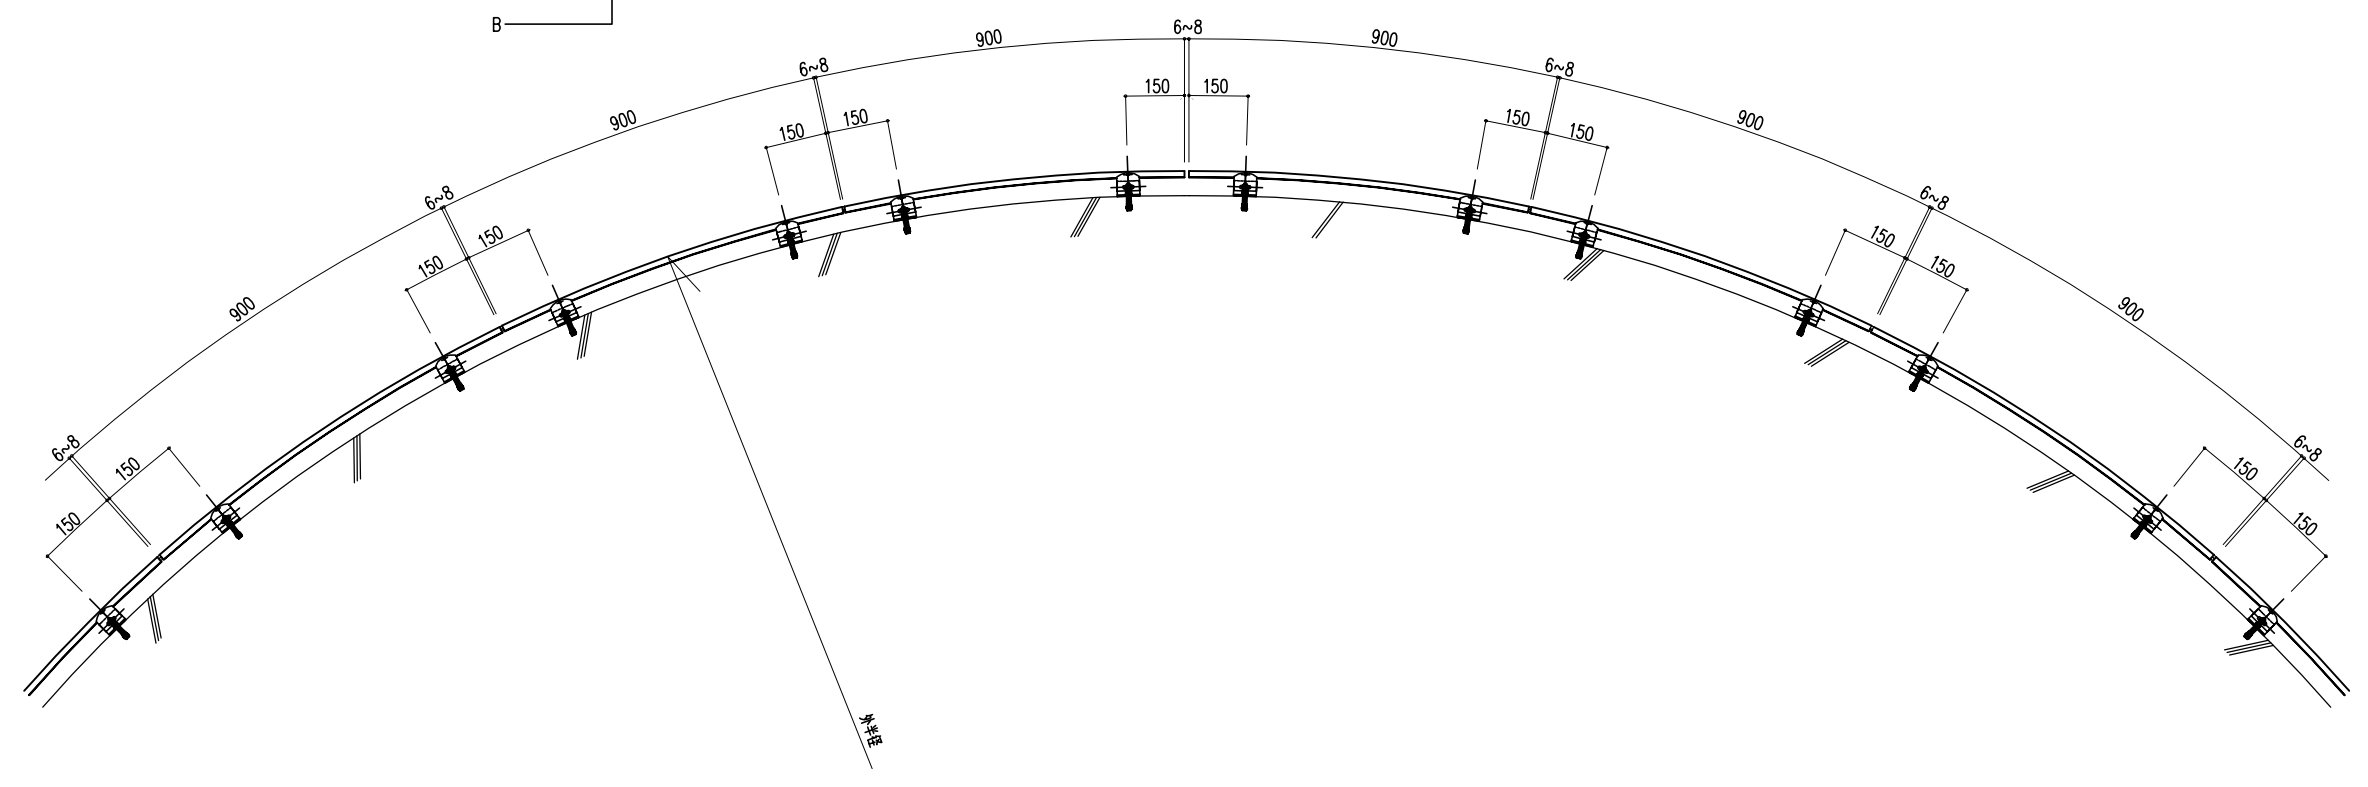


最上部のネオバリ工板の側部に
取り付け金物を使って施工する場合

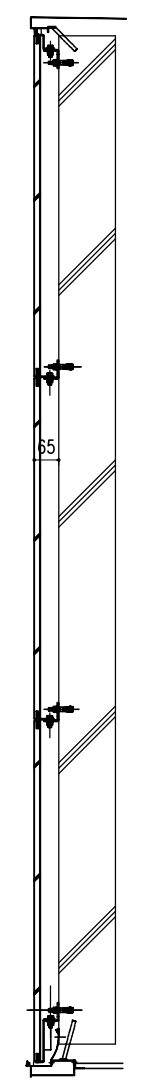

水栓