

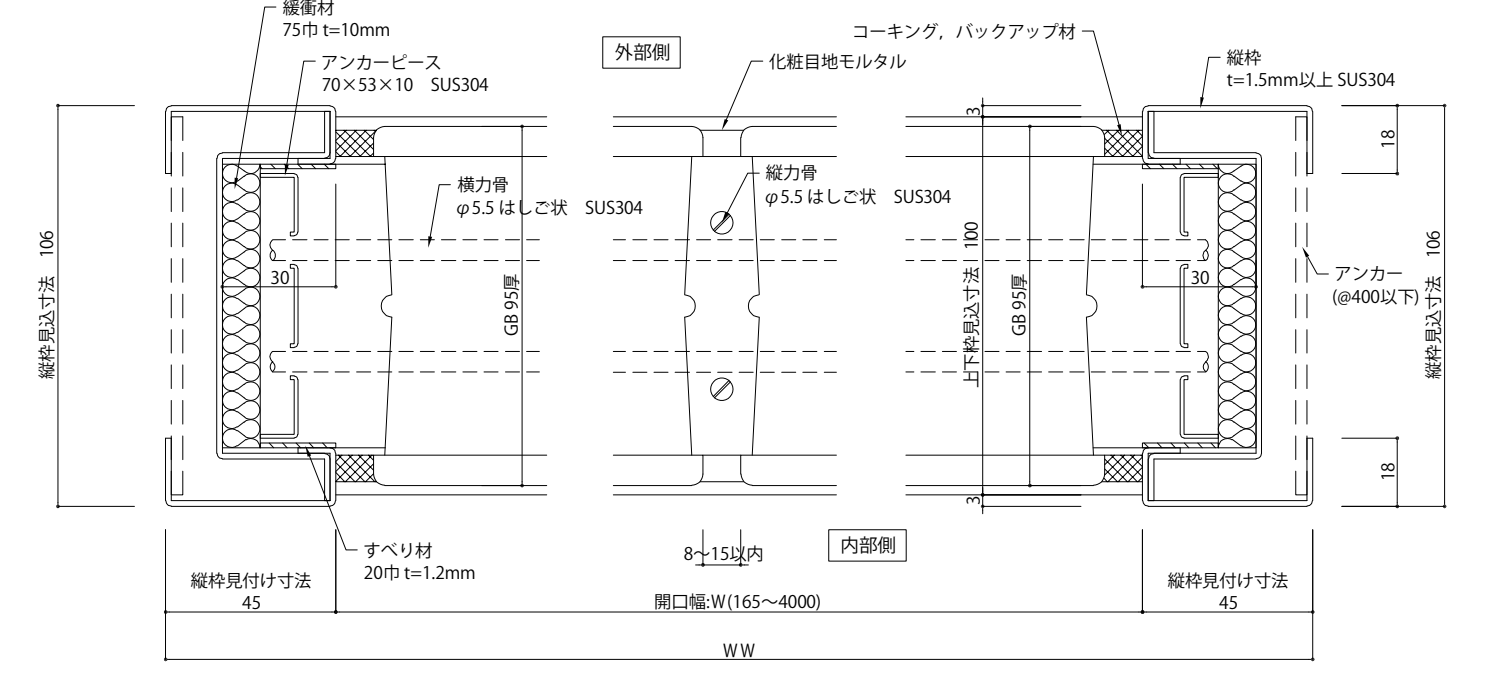


EB-9586
 ガラスブロック入鋼製はめ殺し窓 (ステンレス枠)

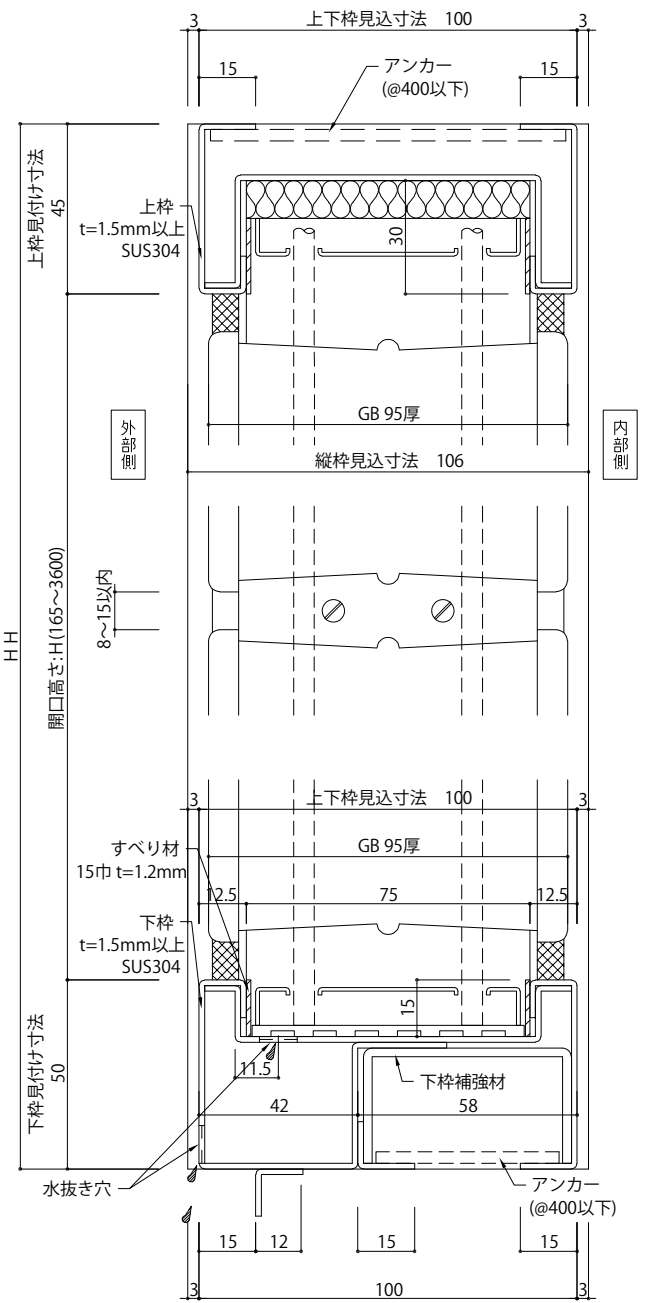

EB-9586
 ガラスブロック入鋼製はめ殺し窓 (スチール枠)

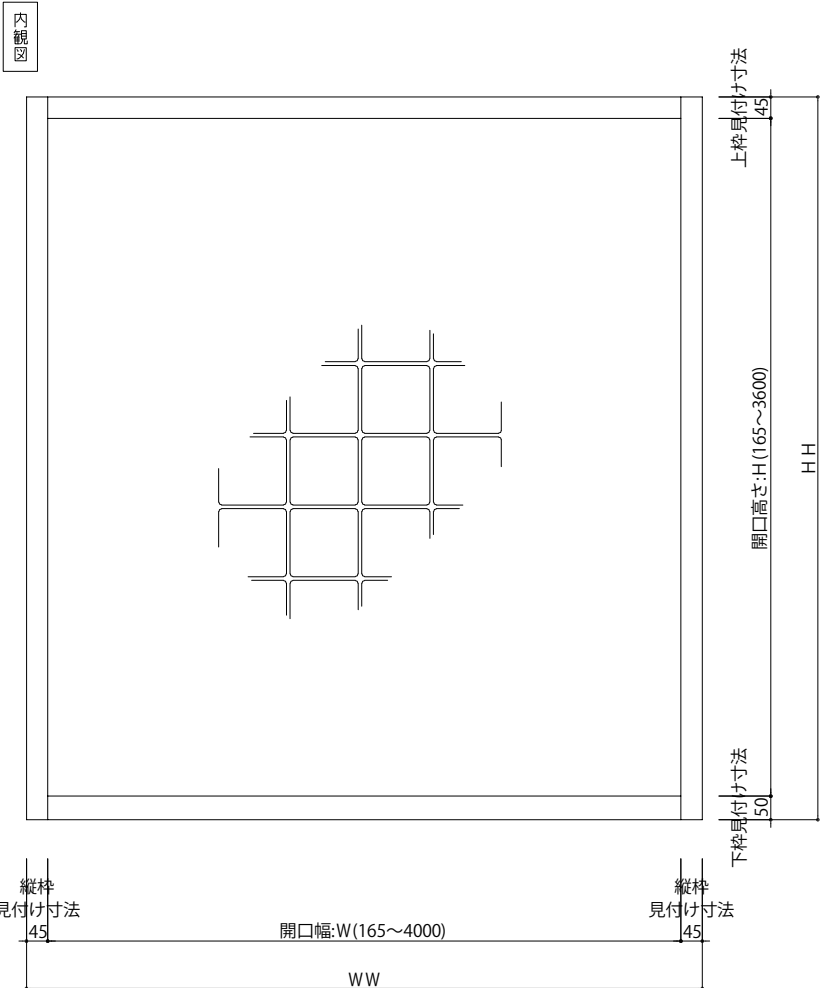