




耐火間仕切壁との取り合い -1

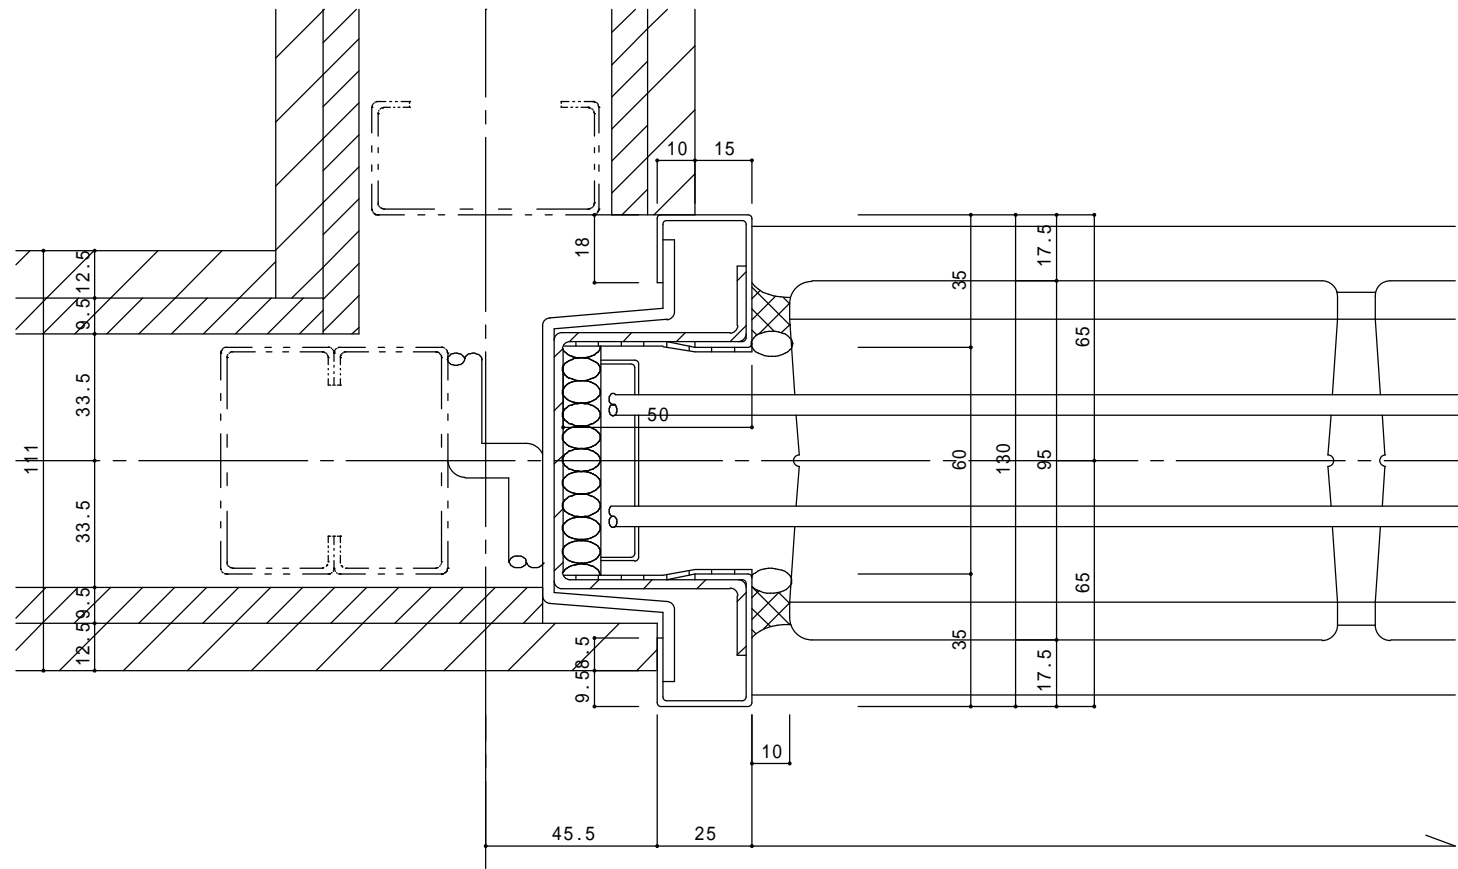

天井との取り合い

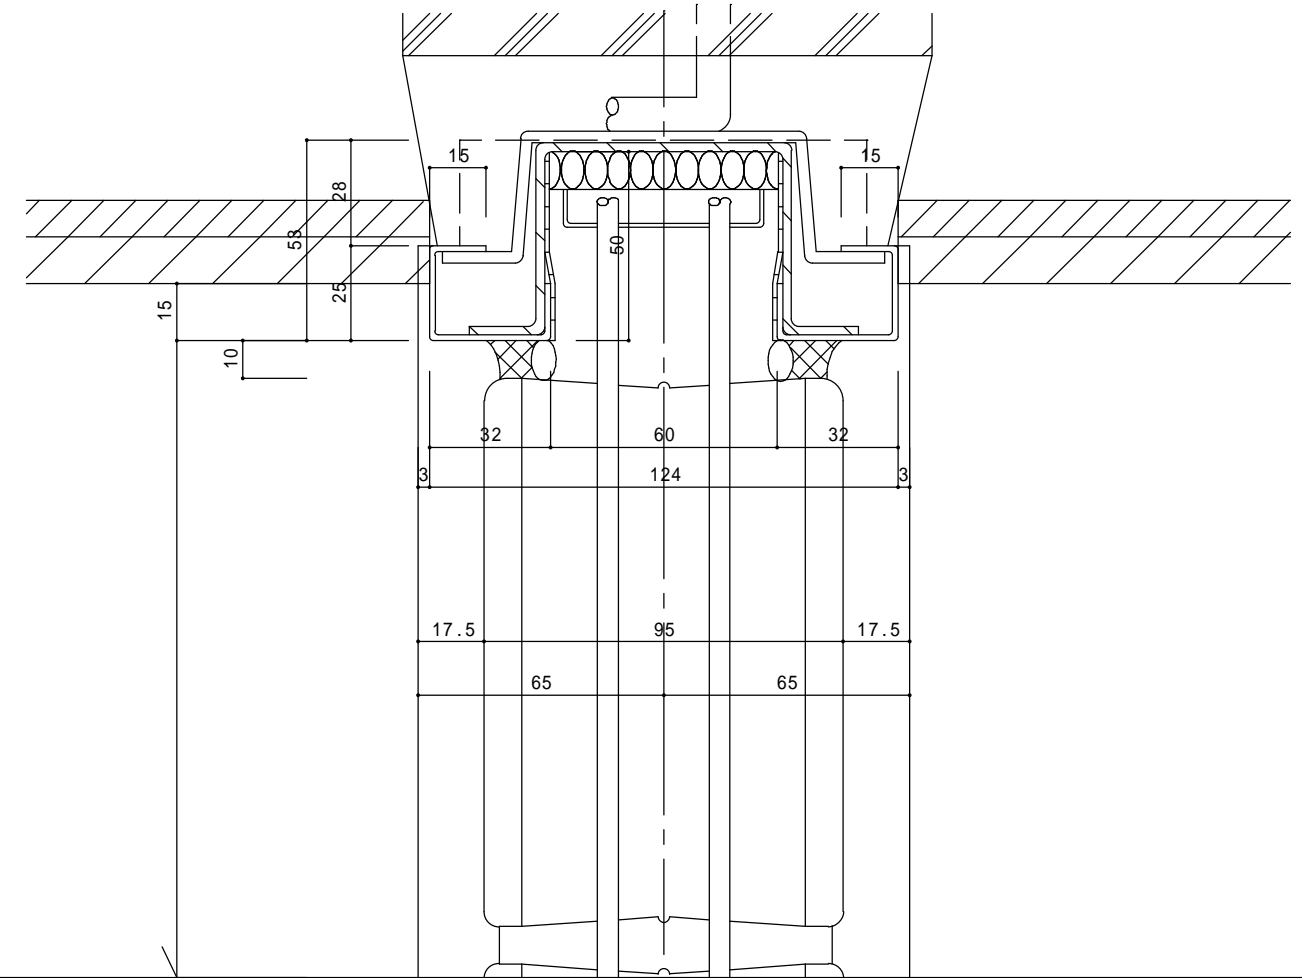

耐火間仕切壁との取り合い -2

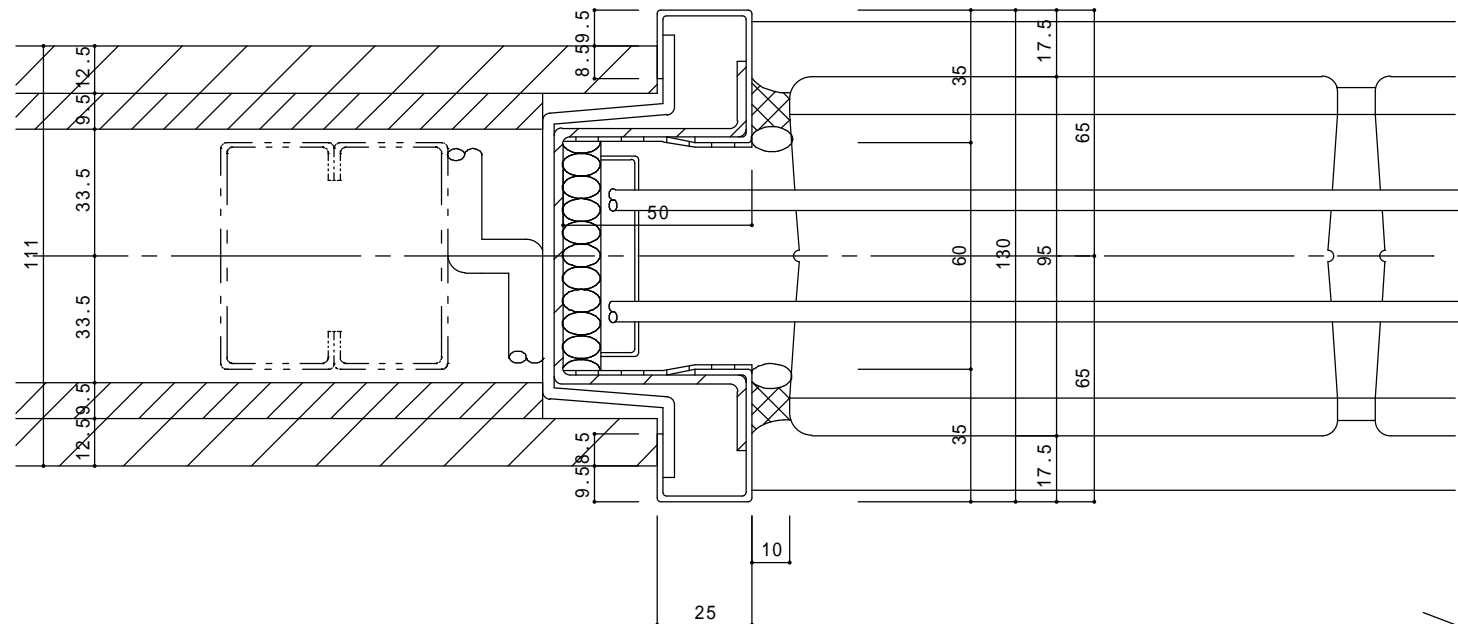

床との取り合い

