EA-0393 （ファイアライトプラス 10.6mm）
耐熱合せガラス入りステンレス鋼製はめ殺し窓
（冷間圧延ステンレス鋼板（JIS　G　4305））
《下枠タイプ》

単位 mm

姿図は室内側より観る

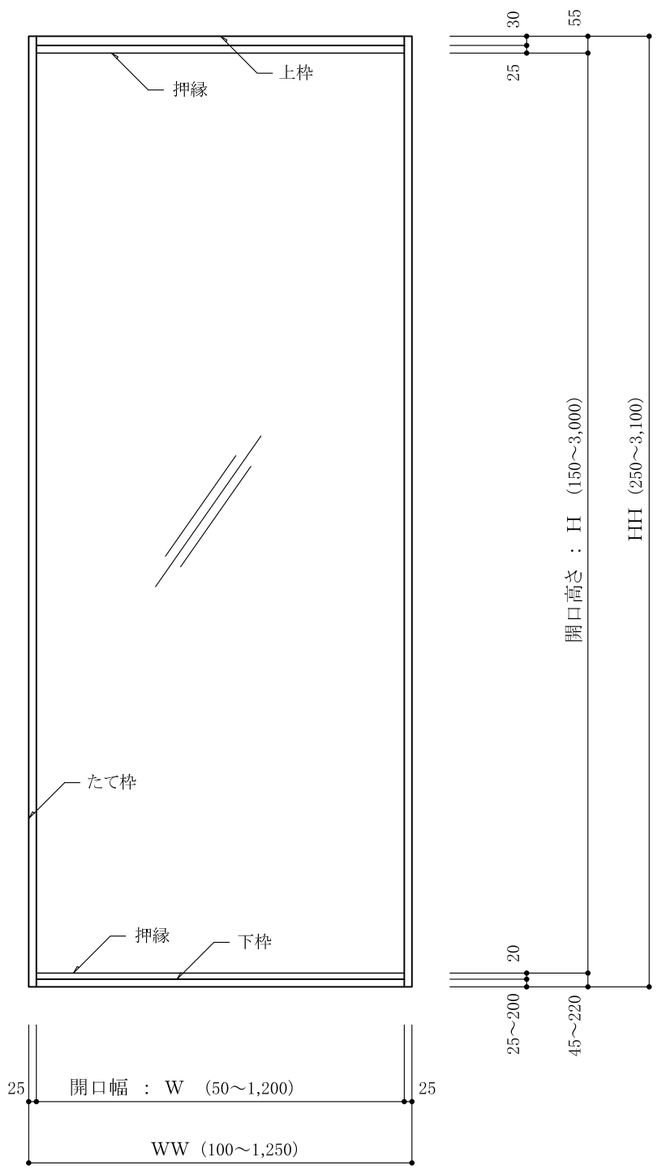

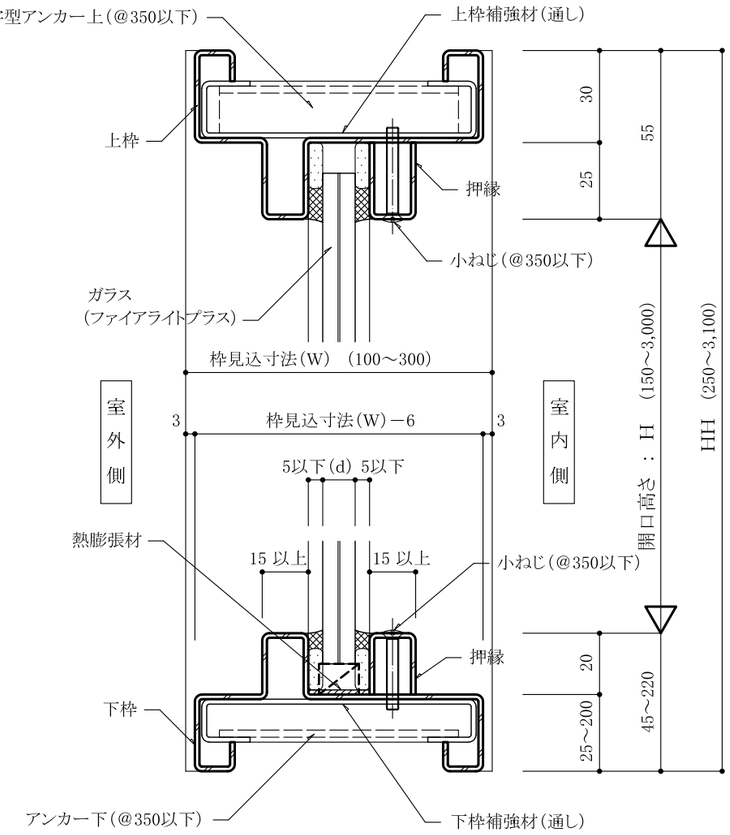

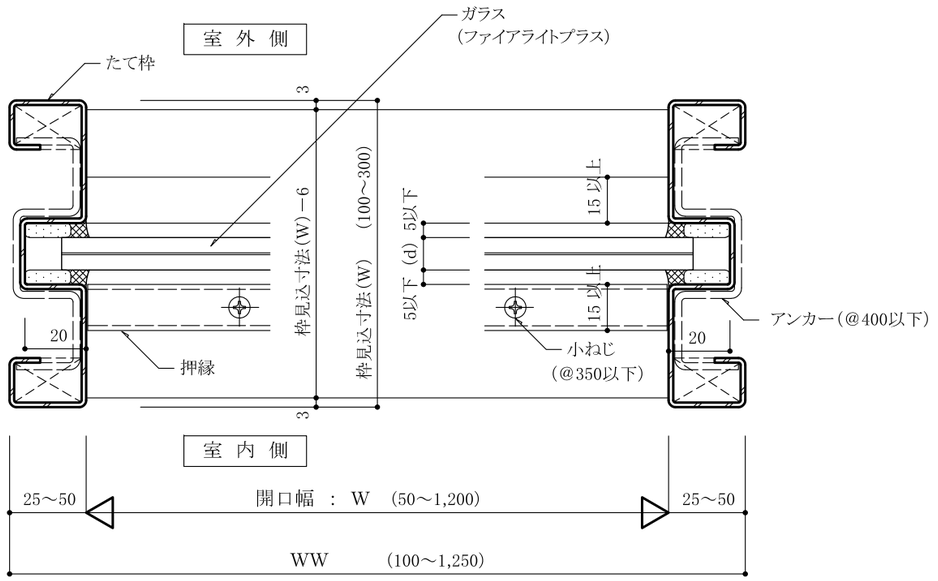

記事		訂正事項	電気硝子建材株式会社	設計監理	殿	御承諾	年 月 日	工事名		工事番号	
			H,* 年 * 月 * 日 / 縮尺A3 1/2 , 1/20	検図	設計	製図	施工	殿	年 月 日	図面名	EA-0393（ステンレス鋼製）（ファイアライトプラス／シール押さえ）	図面番号	1-2