EA-0404 （ファイアライトプラス 10.6mm）
耐熱合せガラス入鋼製はめ殺し窓

単位 mm

姿図は室内側より観る

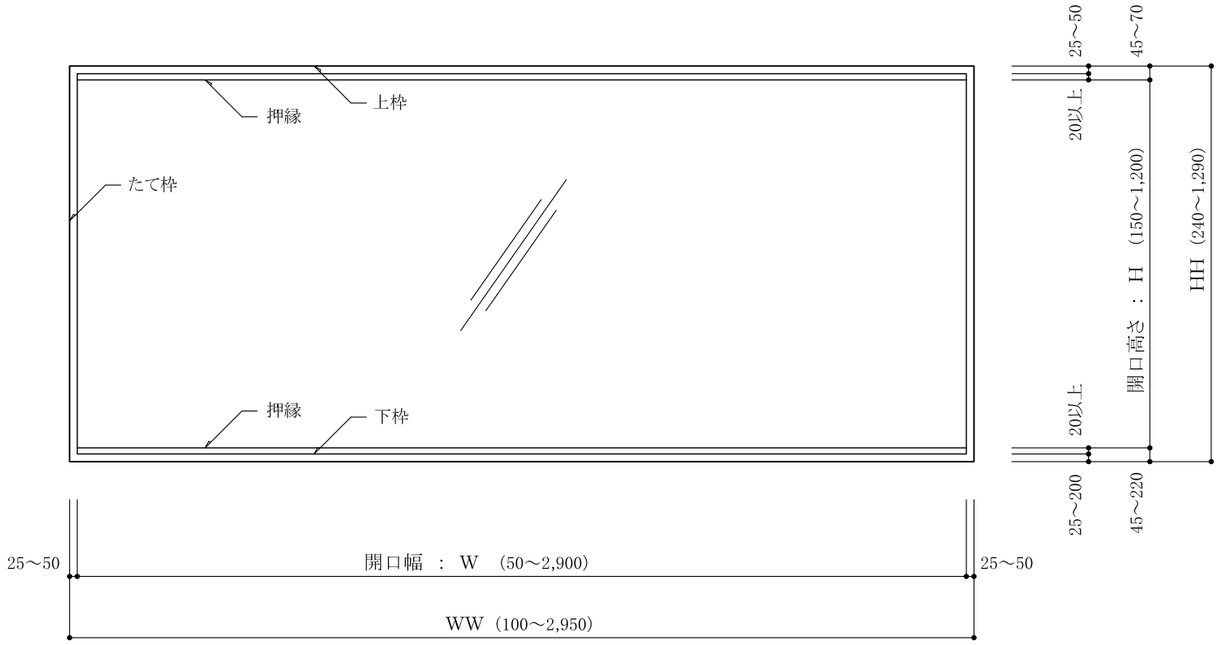

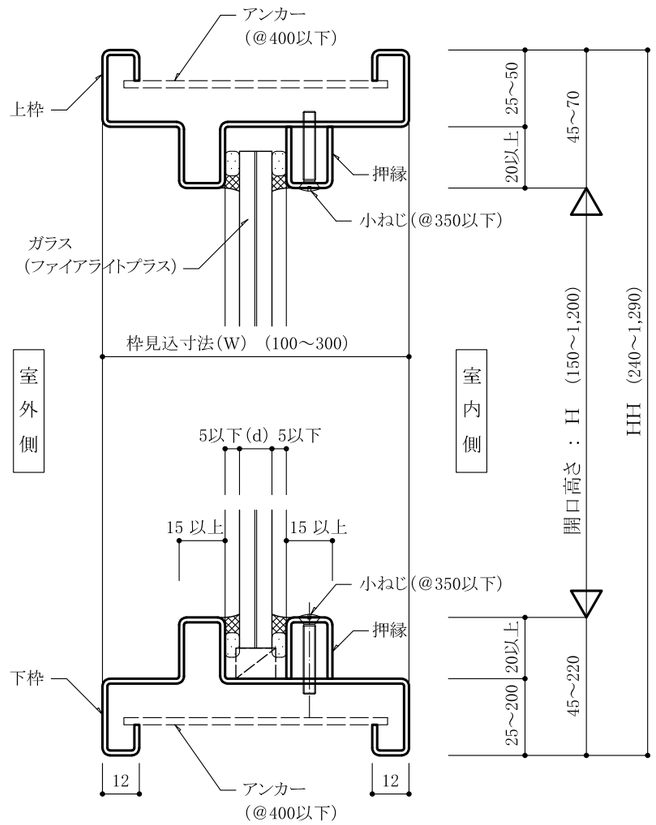

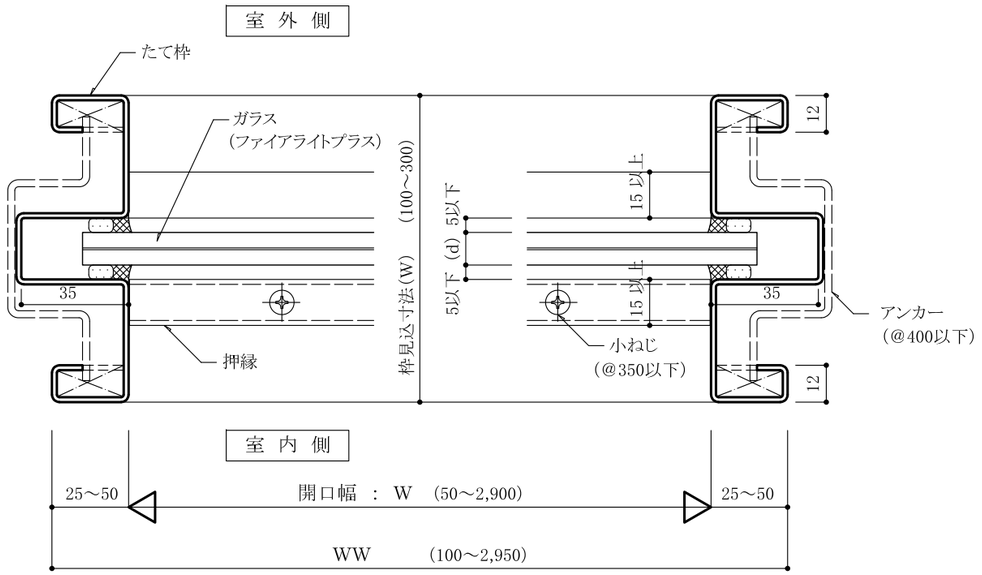

記事		訂正事項		電気硝子建材株式会社	設計監理	原	御承諾	年 月 日	工事名		工事番号
				H,＊ 年 ＊ 月 ＊ 日 検図 設計 製図	施工	原		年 月 日	図面名	EA-0404（鋼製はめ殺し窓）（ファイアライトプラス／シール押さえ）	図面番号 1
				縮尺A3 1/2，1/20							